


Gut Mori Übersicht

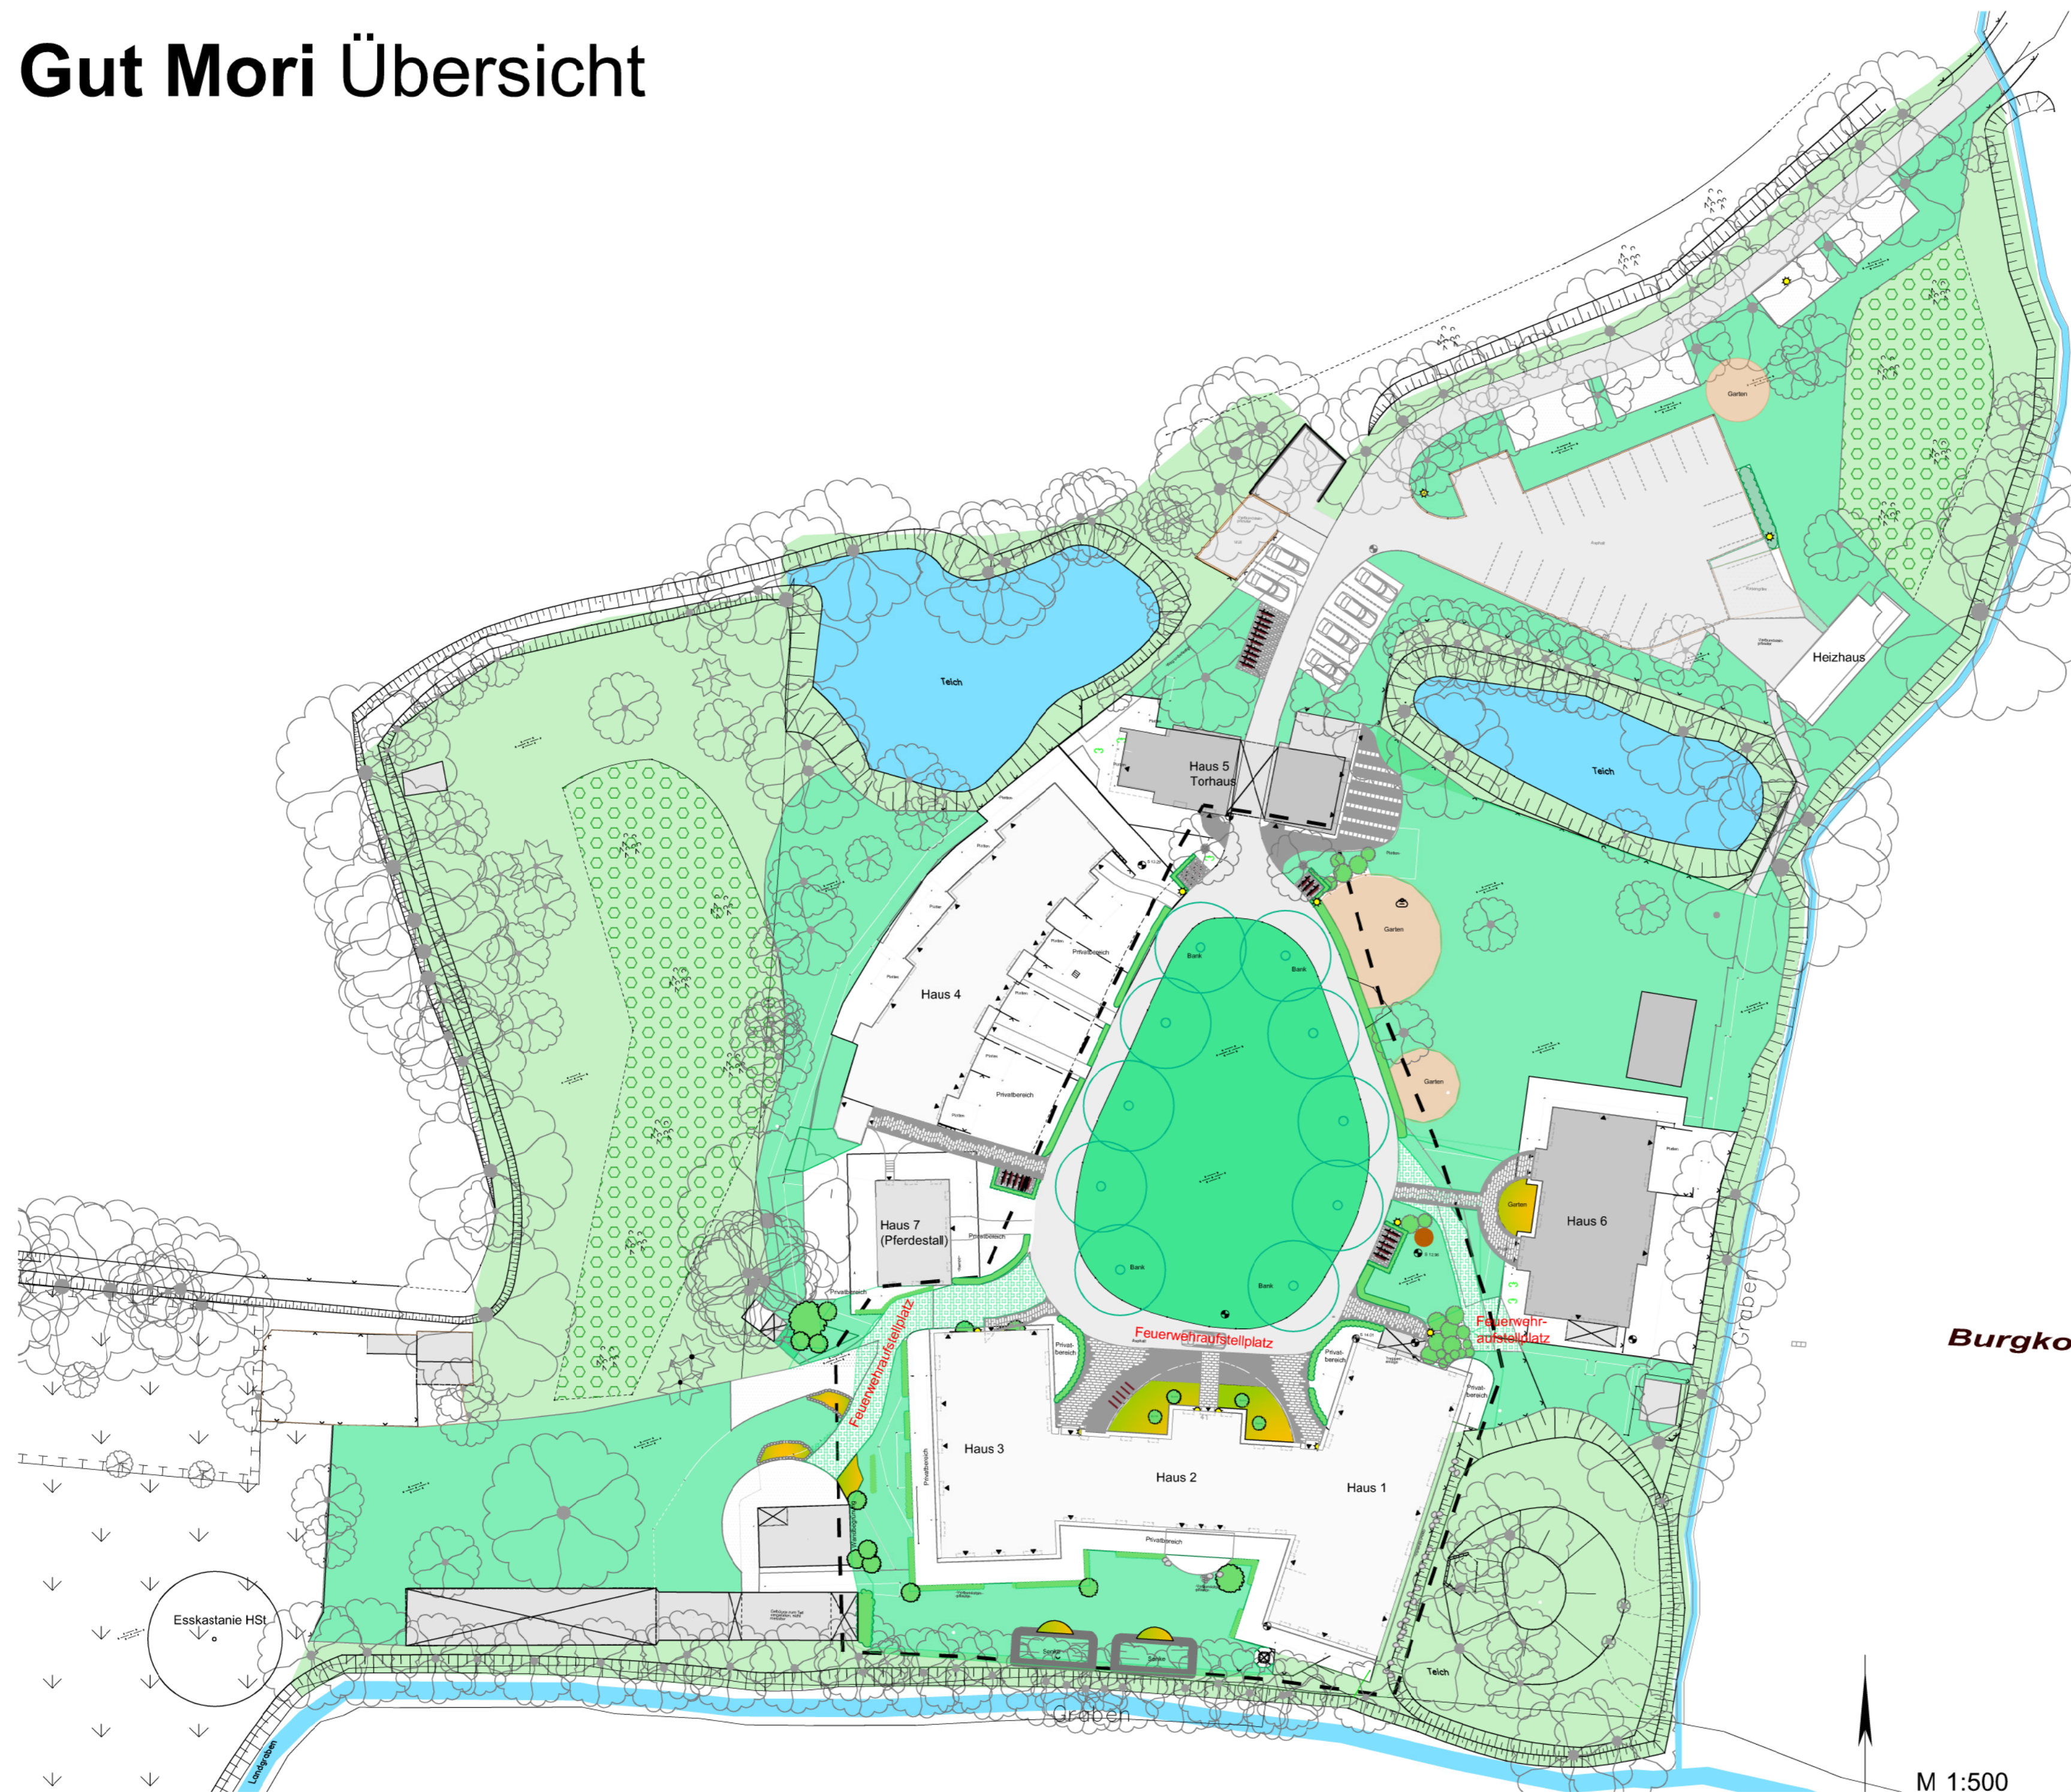

Burgkopfl

Wohn- und Arbeitsprojekt Morierhof GbR

Außenanlagen 'Gut Mori'

Übersicht

Jünemann + Dr. Marxen-Drewes

Dorfstr. 31 24109 Melsdorf
Tel. 043 40 / 40 23 74

20. März 2014

M 1:500